

ΕΦΗΜΕΡΙΣ ΤΗΣ ΚΥΒΕΡΝΗΣΕΩΣ
ΤΗΣ ΕΛΛΗΝΙΚΗΣ ΔΗΜΟΚΡΑΤΙΑΣ

ΑΘΗΝΑ 24 ΟΚΤΩΒΡΙΟΥ 1983	ΤΕΥΧΟΣ ΤΕΤΑΡΤΟ	ΑΡΙΘΜΟΣ ΦΥΛΛΟΥ 540

ΑΠΑΛΛΟΤΡΙΩΣΕΙΣ

ΑΠΟΦΑΣΕΙΣ

Αριθ. 5073 (1)

Περί καθορισμού ορίων αιγιαλού και παραλίας στη θέση «Ντάπια» ή «Βαθιά Λούτσα» περιοχής Ακτίου Νομού Αιτωλ/νίας».

Ο ΝΟΜΑΡΧΗΣ ΑΙΤΩΛΙΑΣ ΚΑΙ ΑΚΑΡΝΑΝΙΑΣ

Έχοντας υπόψη:

1. Τις διατάξεις: α) του Ν. 3200/1955 «περί διοικητικής αποκεντρώσεως» όπως αυτές τροποποιήθηκαν και συμπληρώθηκαν μεταγενέστερα β) του Α.Ν. 2344/1940 «περί αιγιαλού και παραλίας» και γ) του Α.Ν. 263/1968 «περί τροποποιήσεως και συμπληρώσεως των διατάξεων περί δημοσίων κτημάτων».

2. Την αριθ. 8505/6433/Εγκ. 66/31.7.1968 διαταγή του Υπουργείου Οικονομικών.

3. Το σχετικό τοπογραφικό διάγραμμα, που θεωρήθηκε την 11.4.1980 από τον Δ/ντή Τεχνικών Υπηρεσιών Ν. Αιτωλ/νίας, το οποίο συνοδεύει την από 11.3.1982 έκθεση της Επιτροπής του άρθρου 74 του Π. Δ/τος 636/1977, με την οποία η Επιτροπή αυτή καθορίζει επί του ανωτέρω διαγράμματος την οριογραμμή του αιγιαλού και παραλίας στη θέση «Ντάπια» ή «Βαθιά Λούτσα» περιοχής Ακτίου Ν. Αιτωλ/νίας.

4. Την αριθ. Φ. 187.2/209/83/1.6.1983 σύμφωνη γνωμοδότηση του Γενικού Επιτελείου Ναυτικού, αποφασίζουμε:

Επικυρώνουμε την από 11.3.1982 έκθεση της Επιτροπής του άρθρου 74 του Π. Δ/τος 636/1977 καθώς και το σχετικό τοπογραφικό διάγραμμα, με την οποία η Επιτροπή αυτή καθορίζει με κόκκινη συνεχή γραμμή την οριογραμμή του αιγιαλού και με κίτρινη συνεχή γραμμή την οριογραμμή της παραλίας στη θέση «Ντάπια» ή «Βαθιά Λούτσα» περιοχής Ακτίου Ν. Αιτωλ/νίας και αναθέτουμε τις περαιτέρω ενέργειες στον Οικον. Έφορο Μεσολογγίου.

Η απόφασή μας αυτή, μαζί με την έκθεση της Επιτροπής και το σχετικό τοπογραφικό διάγραμμα να δημοσιευθεί στην Εφημερίδα της Κυβερνήσεως.

ΠΡΑΚΤΙΚΟΝ

Καθορισμού ορίων αιγιαλού και παραλίας εις θέσιν «Ντάπια» ή «Βαθιά Λούτσα», περιοχής Ακτίου Ν. Αιτ/νίας. Βόνιτσα σήμερον την 11.3.1982.

Οι υπογεγραμμένοι:

1. Νικόλαος Ρήγας, Οικονομικός Έφορος Βονίτσης.

2. Τιμόθεος Τριφιάτης, Πολιτικός Μηχανικός 6ου βαθμού ως αναπληρωτής του Δ/ντού Τ.Υ.Ν. Αιτ/νίας.

3. Σωτήρης Καραχίτσος, Λιμενάρχης Πρεβέζης,

αποτελούντες την δυνάμει της υπ' αριθ. 6473/30.9.80 αποφάσεως του κ. Νομάρχου Αιτ/νίας, επιτροπή καθορισμού αιγιαλού και παραλίας προβλεπομένην υπό των διατάξεων του άρθρου 2 του Α.Ν. 2344/40 «περί αιγιαλού και παραλίας» ως ετροποποιήθη υπό του άρθρου 5 του Α.Ν. 263/1968 «περί τροποποιήσεως και συμπληρώσεως των διατάξεων των δημοσίων κτημάτων», ως και της διατάξεως του άρθρου 74 του Π.Δ. 636/1977, περί διαρθρώσεως του Υπουργείου Οικονομικών και Οργανισμού των Υπηρεσιών αυτού, συνελθόντες κατόπιν προσκλήσεως του Οικονομικού Εφόρου Βονίτσης δια τον καθορισμόν των ορίων αιγιαλού και παραλίας εις θέσιν «Ντάπια» ή «Βαθιά Λούτσα» της περιοχής Ακτίου Ν. Αιτ/νίας και κατόπιν επιτοπίου και επισταμένης ερεύνης και εξετάσεως των κρατουσών τοπικών συνθηκών και έχοντες υπ' όψιν τας σχετικάς διατάξεις του Α.Ν. 2344/40 και 263/68 περί καθορισμού των οριογραμμών αιγιαλού και παραλίας, προέβημεν:

Εις τον καθορισμόν των οριογραμμών του αιγιαλού και της παραλίας ως αύται εμφαίνονται εις το τοπογραφικό διάγραμμα του τοπογράφου Μηχανικού Γιάννη Βαΐνά, δεόντως ηλεγμένον και θεωρημένον, όπερ αποτελεί αναπόσπαστον μέρος του παρόντος πρακτικού, δια μεν τον αιγιαλόν δια συνεχούς ερυθράς γραμμής δια δε την παραλίαν δια συνεχούς κιτρίνης γραμμής, εις απόστασιν 10 μ. εκ της οριογραμμής του αιγιαλού ως αναλυτικώτερον εμφαίνηται εις το συνοδεύον το παρόν ως άνω διάγραμμα και εις τα άρθρα 2 παρ. 2 και 6 παρ. 1 του Α.Ν. 2344/1940.

Περίπτωσις υπάρξεως παλαιού αιγιαλού δεν υφίσταται καθ' όσον το Ενετικό Φρούριο το καταμαρτυρεί, καθώς επίσης και η πέραν της Εθνικής Οδού (περιοχή με μικρά υψόμετρα) ύπαρξις λειψάνων αρχαίων. Ο ισχυρισμός τούτος ενισχύεται και εκ του γεγονότος ότι εις την περιοχήν δεν υπάρχουν χείμαρροι ή ποταμοί που να μεταφέρουν φερτά υλικά με αποτέλεσμα να μετατοπίζεται ο αιγιαλός. Τούτο επιβεβαιώνεται και από τους κατοίκους της περιοχής.

Η οριογραμμή του αιγιαλού εξηρτήθη από τα 2 σταθερά σημεία Ι και ΙΙ τα οποία εγκαταστήσαμε. Περίπτωσις εγκαταστάσεως και άλλων σημείων σταθερών δεν ενδείκνυται, η εξασφάλισις όμως της οριογραμμής του αιγιαλού είναι τέτοια που καθίσταται ευχερής η υλοποίησή τους.

Η ζώνη της παραλίας καθορίσθηκε εις 10μ. και δεν τίθεται θέμα αποζημιώσεως των ιδιοκτητών. Κατετέθη προς τούτο και σχετική δήλωσις του Α.Ν. 105/69 του πληρεξουσίου των ιδιοκτητών Ιωάννου Β. Βαϊνά.

Το παρόν υπόκειται εις έγκρισιν αρμοδίως.

Εφ' ῳ συνετάγη το παρόν και υπογράφεται ως έπεται.

Η Επιτροπή

Ο Πρόεδρος Τα Μέλη


Ι. Π. Μεσολογγίου 21 Ιουνίου 1983

Ο Νομάρχης

Β. ΓΙΑΝΝΑΚΟΥΛΙΑΣ

Διάγραμμα καθορισμού οριογραμμών Αιγιαλού κ' παραλίας εις θέσιν "Ντάπια" ή "Βαθεία Λούτσα" Αντίου Ν. Αιτ/νίας


ΚΛ 1:500

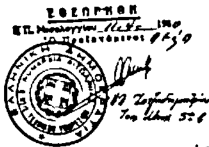

Αγρίνιο Απρίλης 79

ο Μηχανικός

ΓΙΑΝΝΗΣ Β. ΒΑΓΝΑΣ

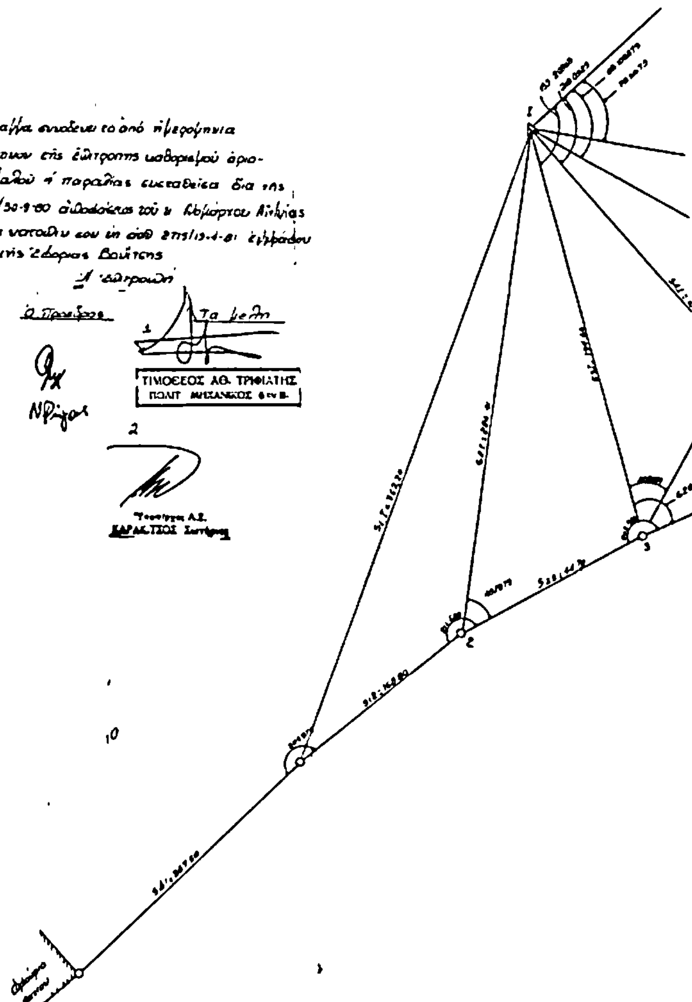


Το παρόν διάγραμμα συνοδεύει το από ημερομηνία 11-3-1982 πρακτικόν της Επιτροπής καθορισμού οριογραμμών αιγιαλού κ' παραλίας συσταθείσα δια της υπ' αριθ. 6475/30-9-80 αποφάσεως του κ. Νομάρχου Αιτ/νίας και συνεδρίασα κατόπιν της υπ' αριθ. 2715/13-4-81 εγγράφου της ...


Ο Πρόεδρος


Τα μέλη


ΤΙΜΟΘΕΟΣ ΑΘ. ΤΡΙΦΙΑΤΗΣ
ΠΟΛΙΤ. ΜΗΧΑΝΙΚΟΣ

ΚΑΡΑΣΤΟΣ

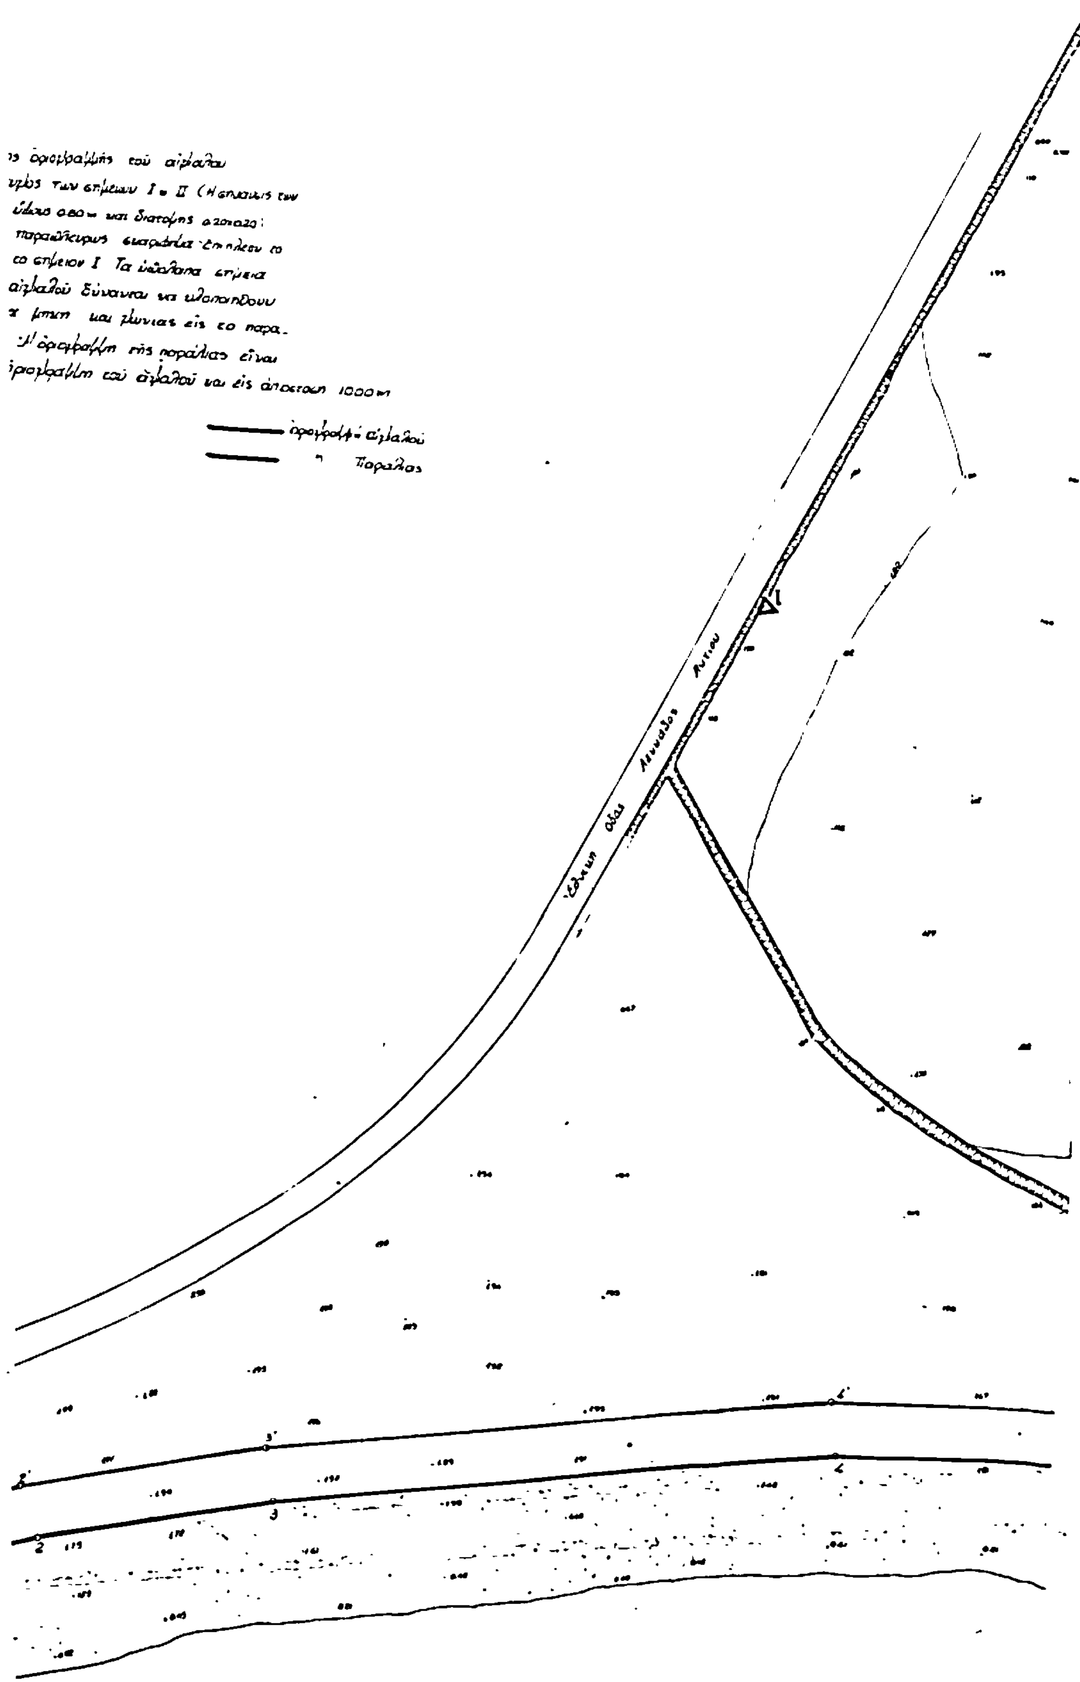
1000 m
I
2
3
4

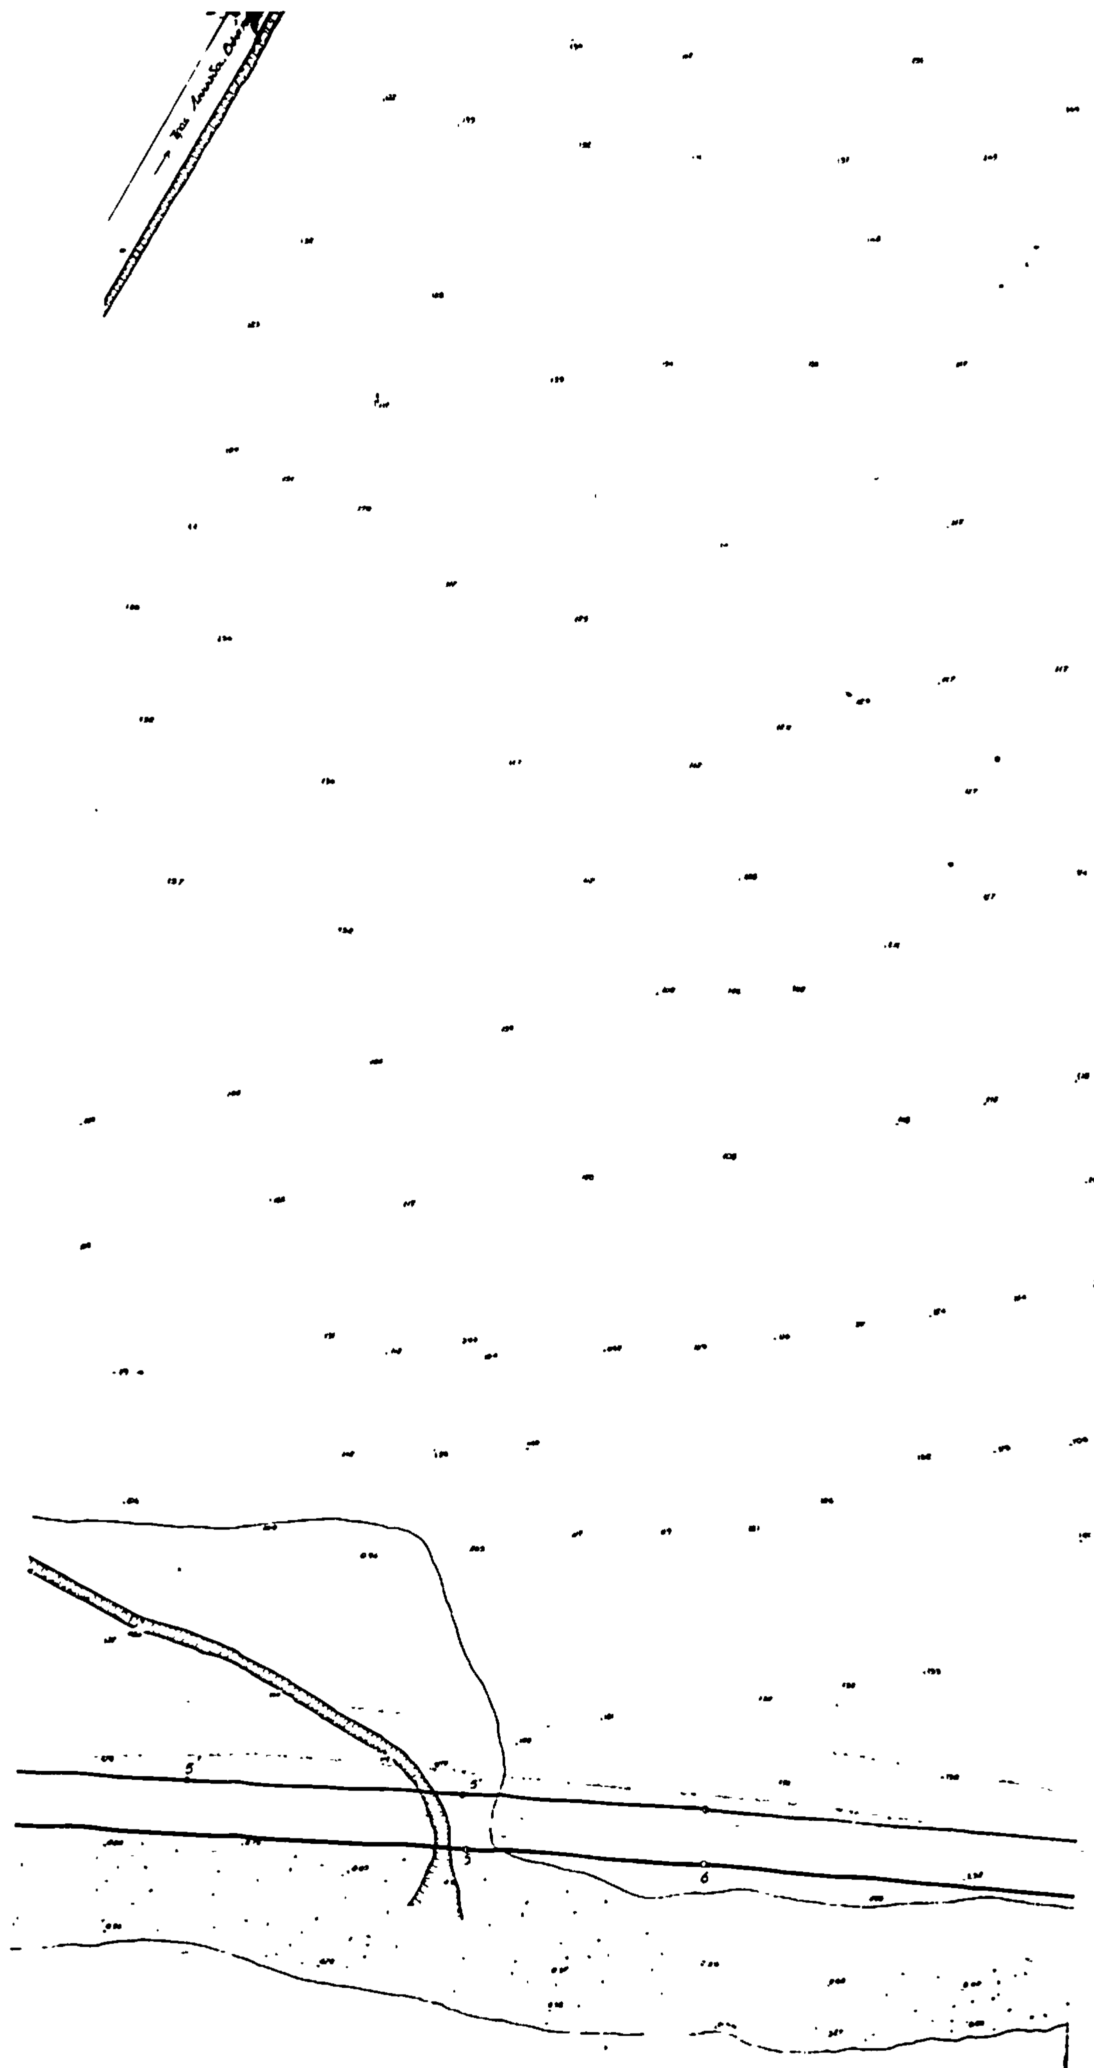

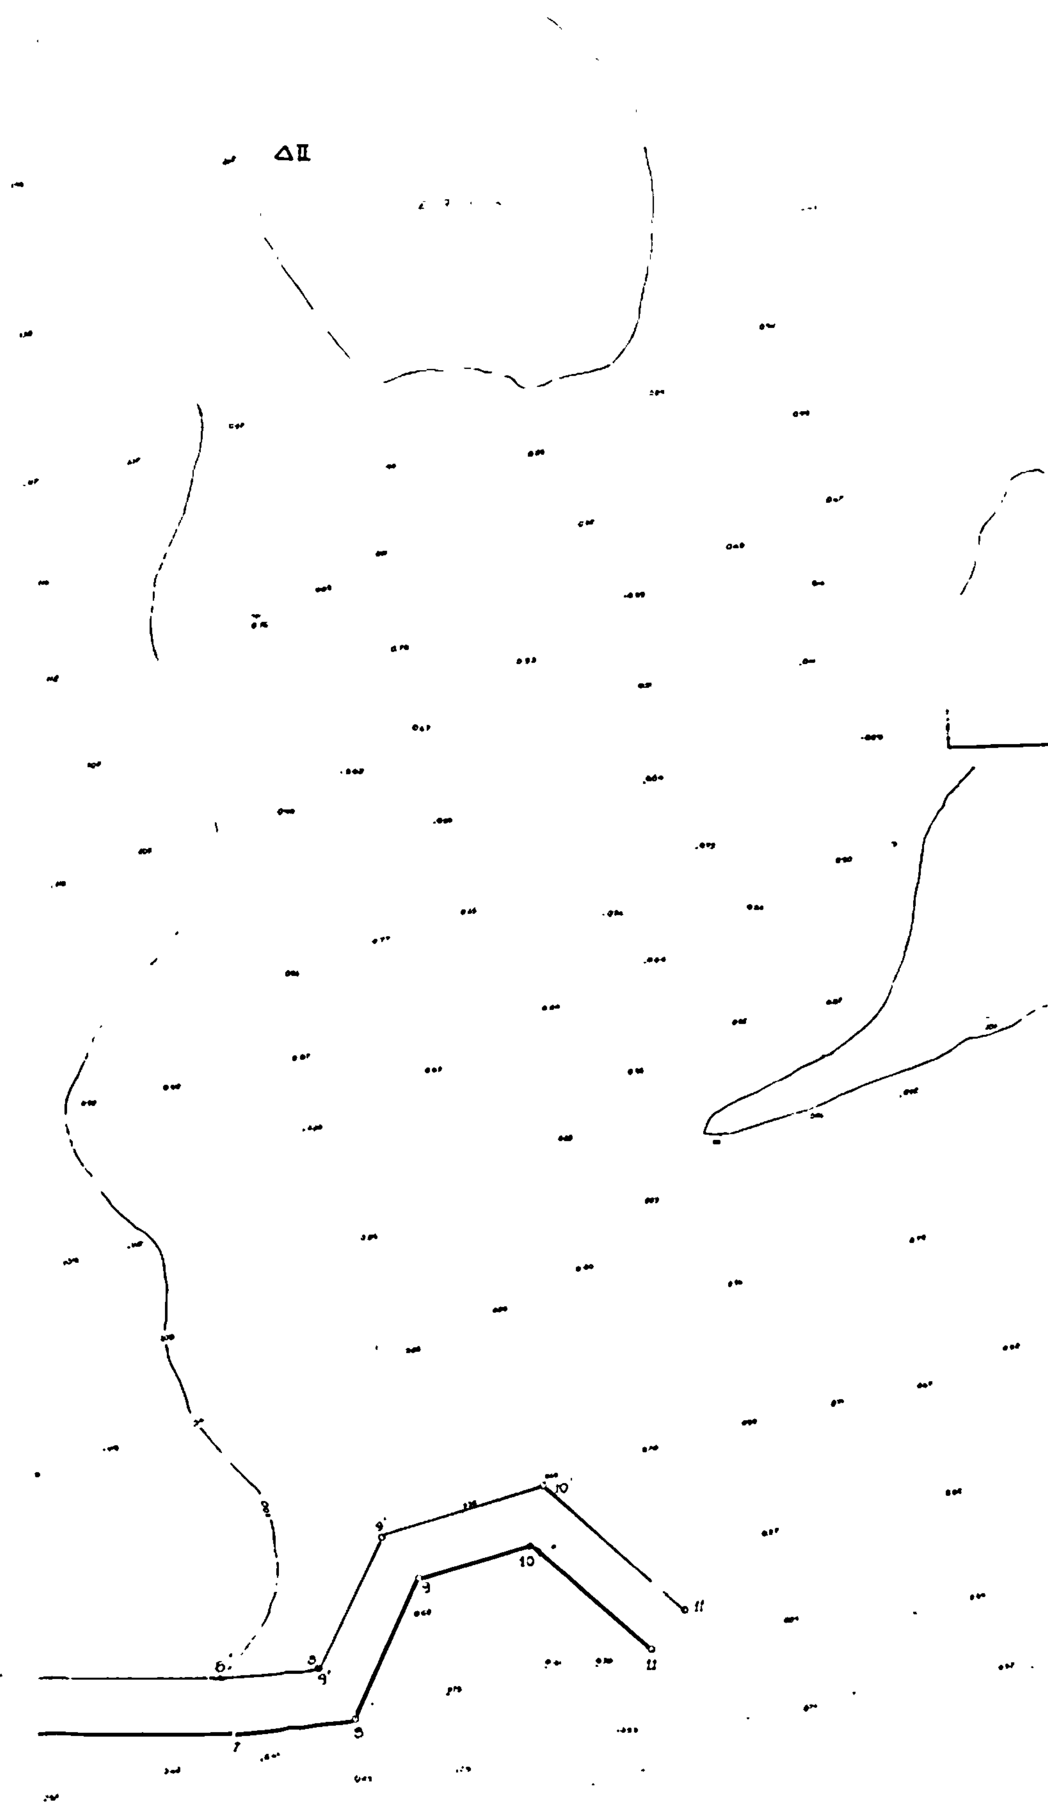
ΔΙΙ
6'
8'
9'
9'
10'
11'
7
8
9
10
11

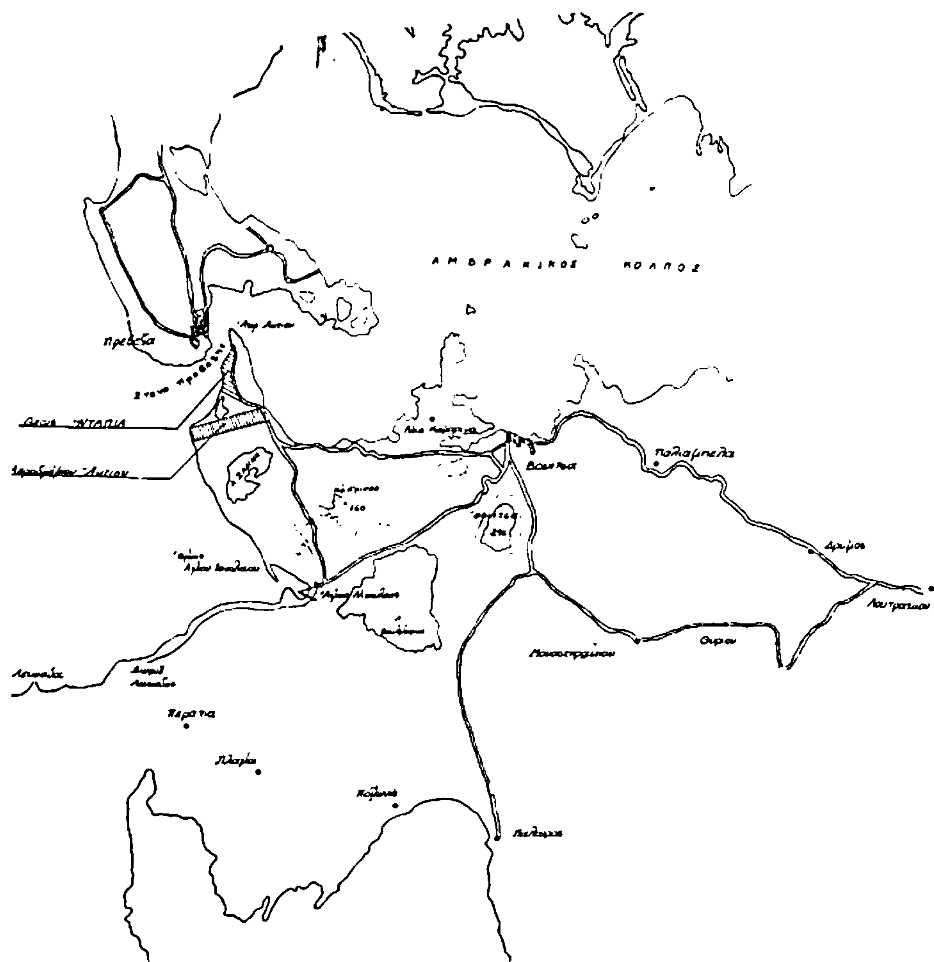

ΑΠΟΣΠΑΣΜΑ ΧΑΡΤΟΥ ΠΕΡΙΟΧΗΣ "ΑΚΤΙΟΥ" ΚΛΙΜΑΞ 1:100.000

ΑΠΟ ΤΟ ΕΘΝΙΚΟ ΤΥΠΟΓΡΑΦΕΙΟ